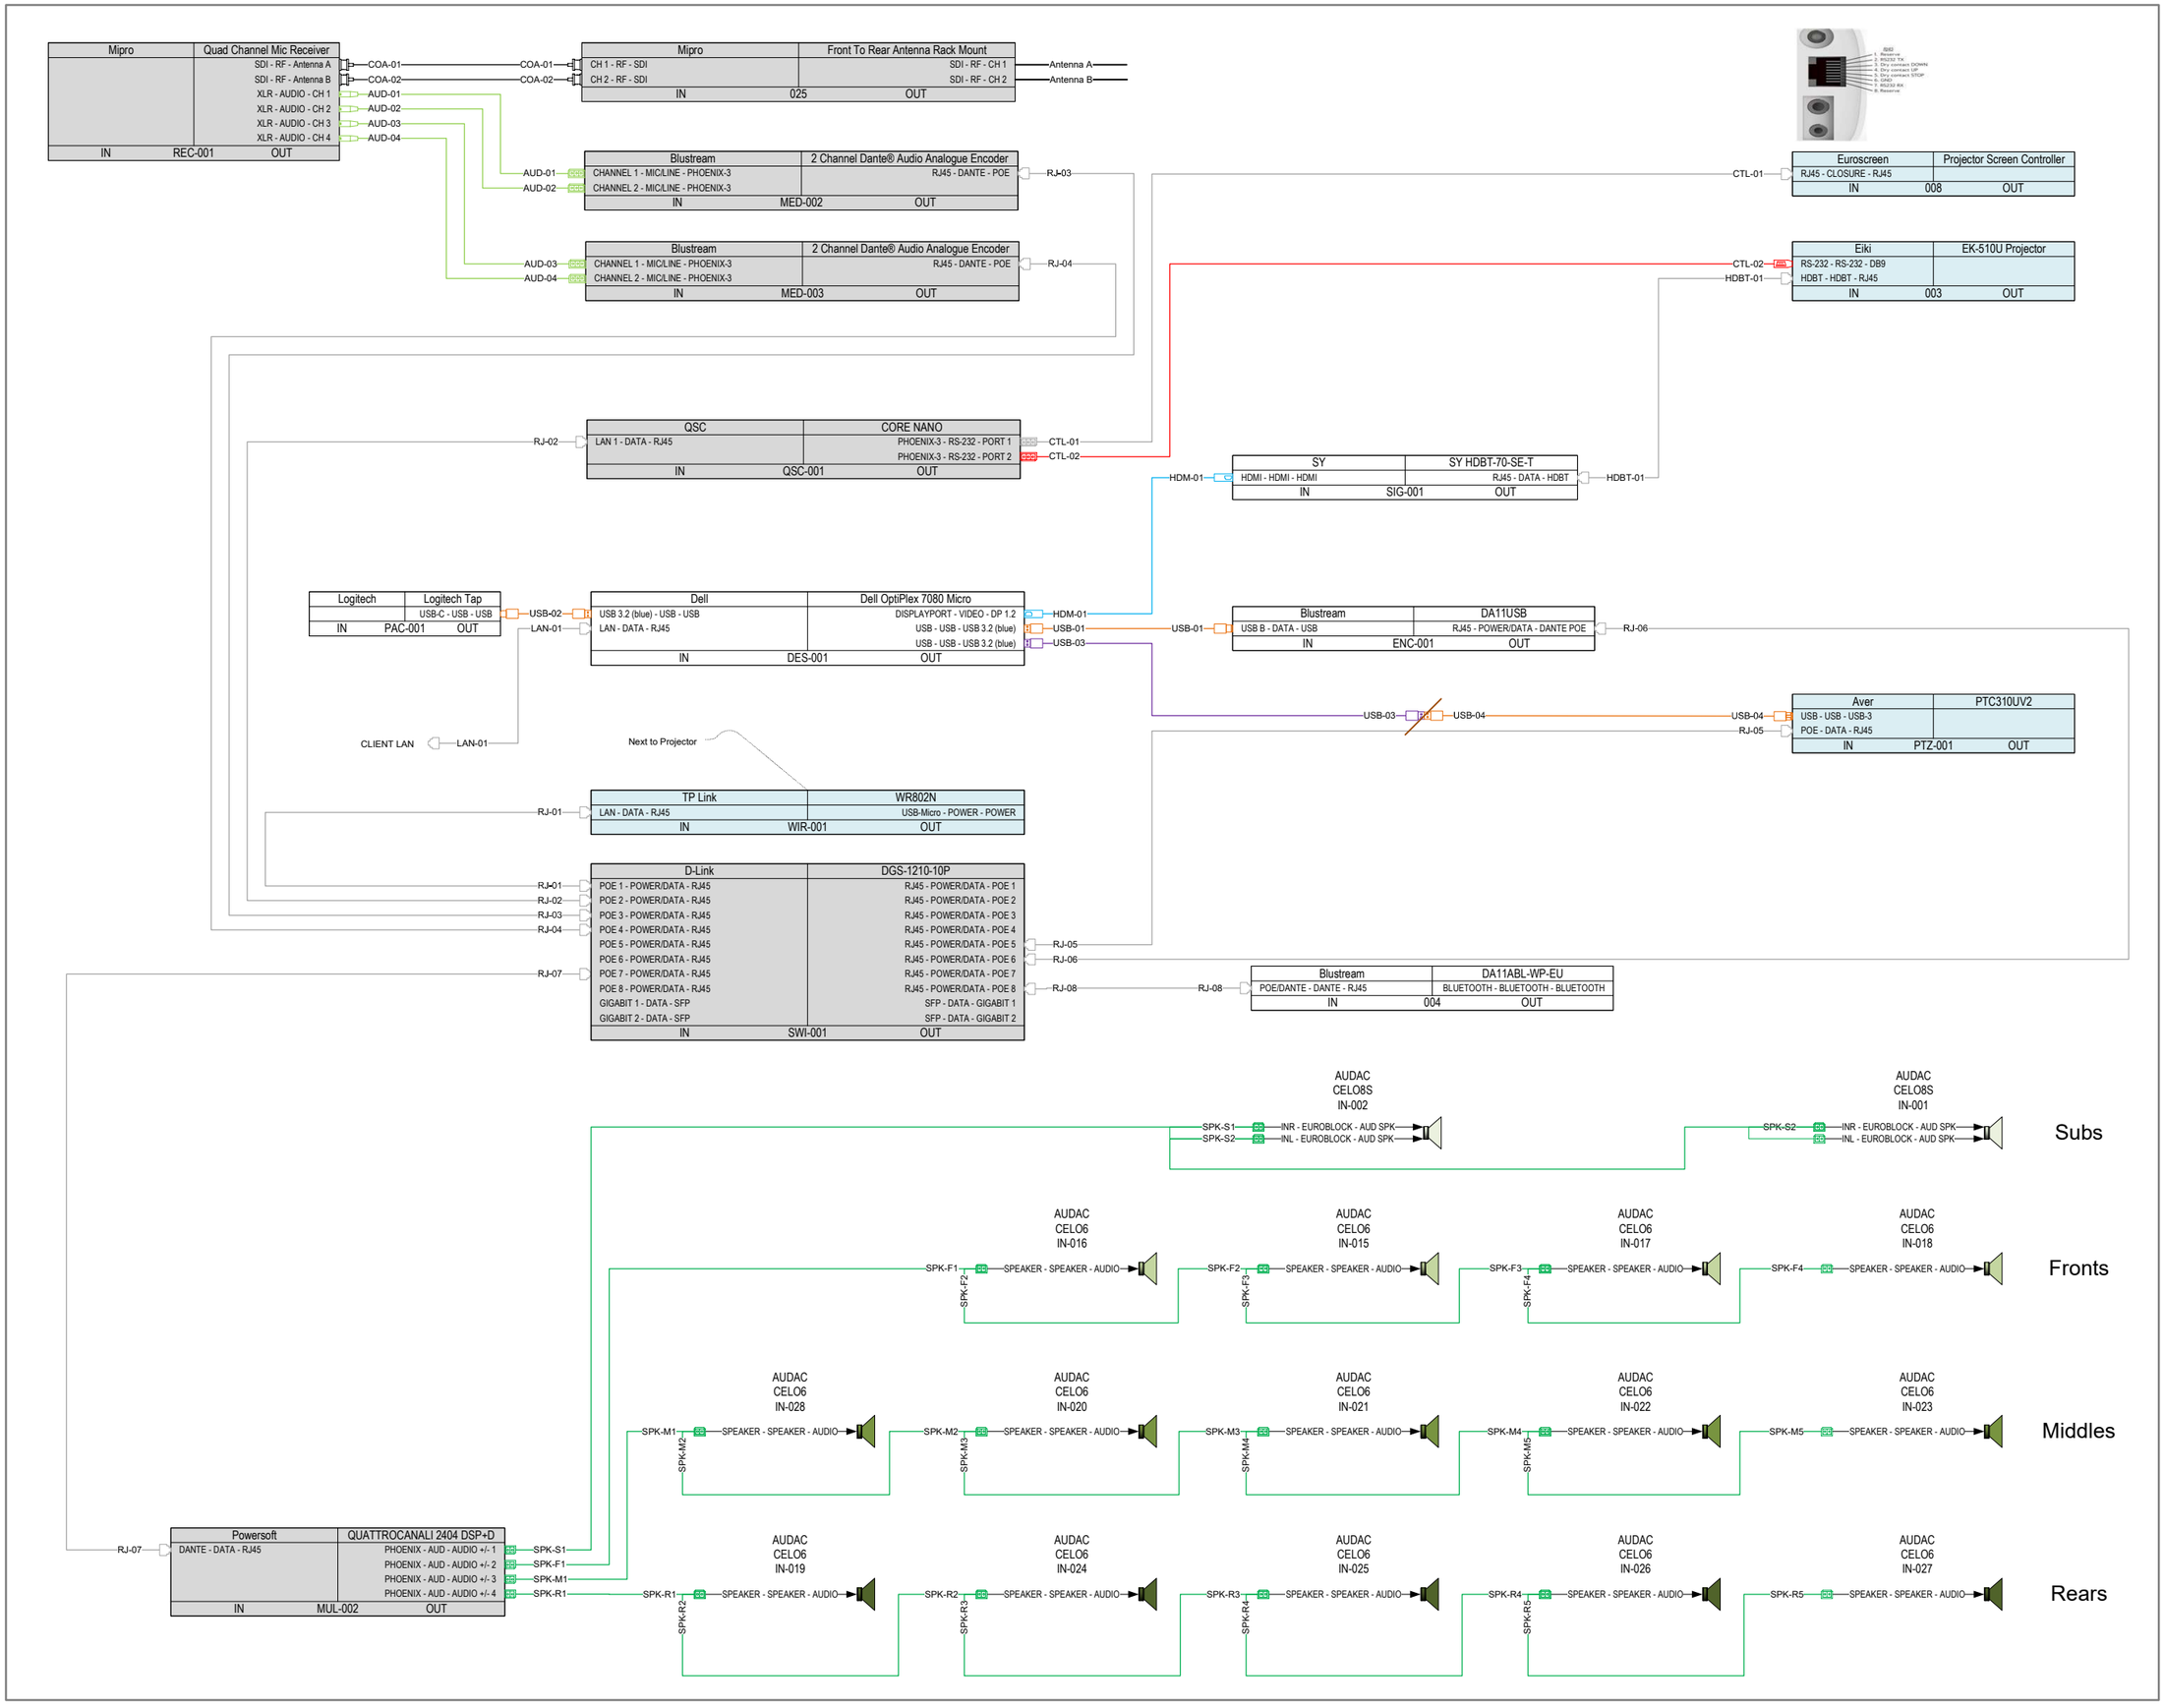

ITSL Audio Visual
106-109 Saffron Hill
Farringdon
London
EC1N 8QS

TEL :: 020 3051 9810
FAX :: 020 3051 9817
EMAIL::
enquiries@itslgroup.com

HDMI
NETWORK
USB
USB EXTENSION
LOW LEVEL AUDIO
HIGH LEVEL AUDIO
CONTROL
COAX

Speaker Zones
Above/On Ceiling
In Room
In Rack

Schematic